WOHNUMFELDVERBESSERUNG SIEDLUNG KAMPSTRASSE

OBERHAUSEN ■ ENTWURF M 1:200

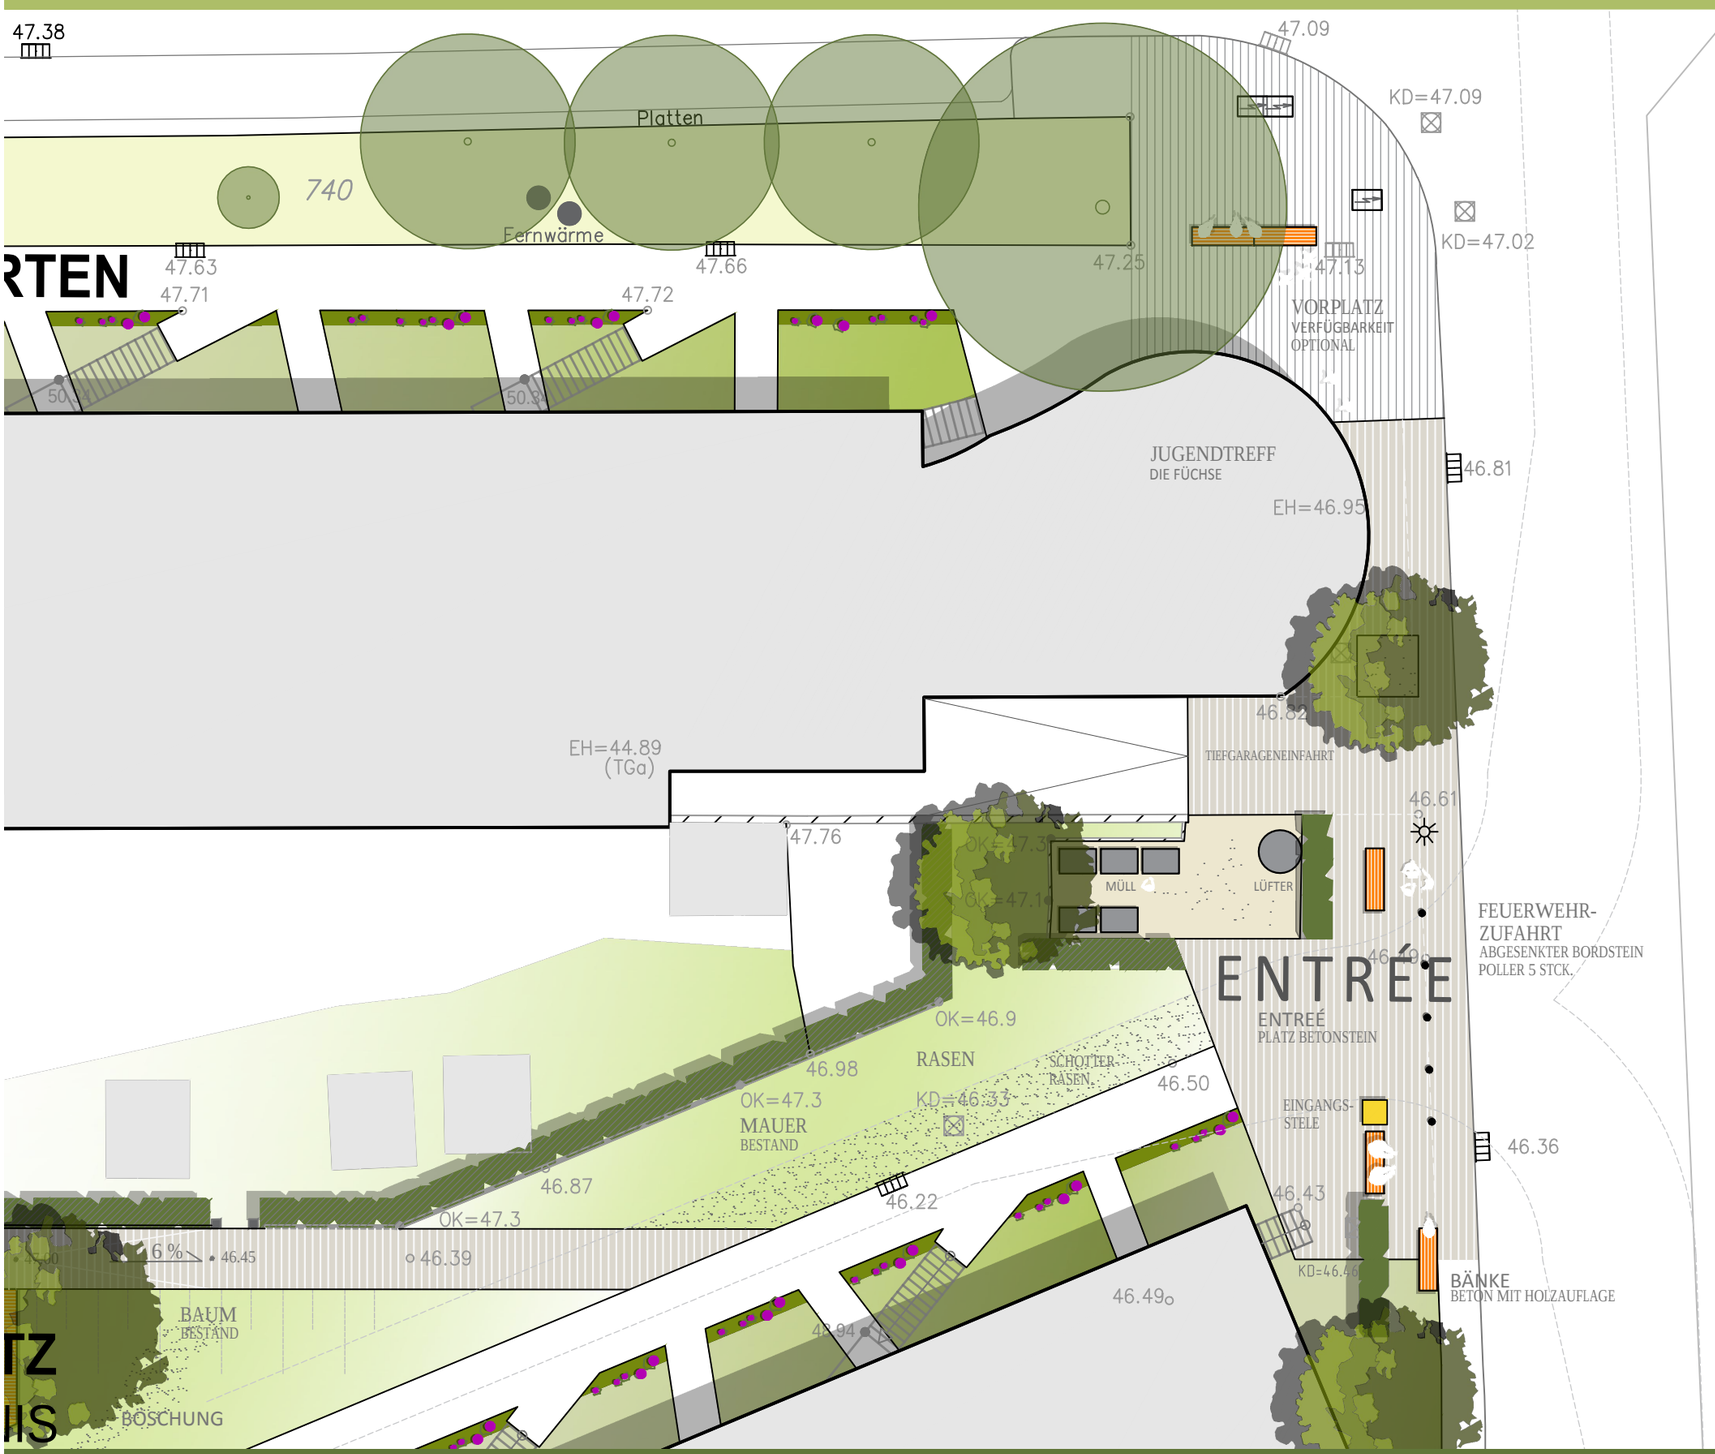

7 ENTREÉ

ADLER Wohnen Service GmbH

ST-FREIRAUM
Landschaftsarchitekten Dammstr. 21 47119 Duisburg - Ruhrort www.st-freiraum.de