


# Umgestaltung des Schulhofes an der Erich Kästner-Schule

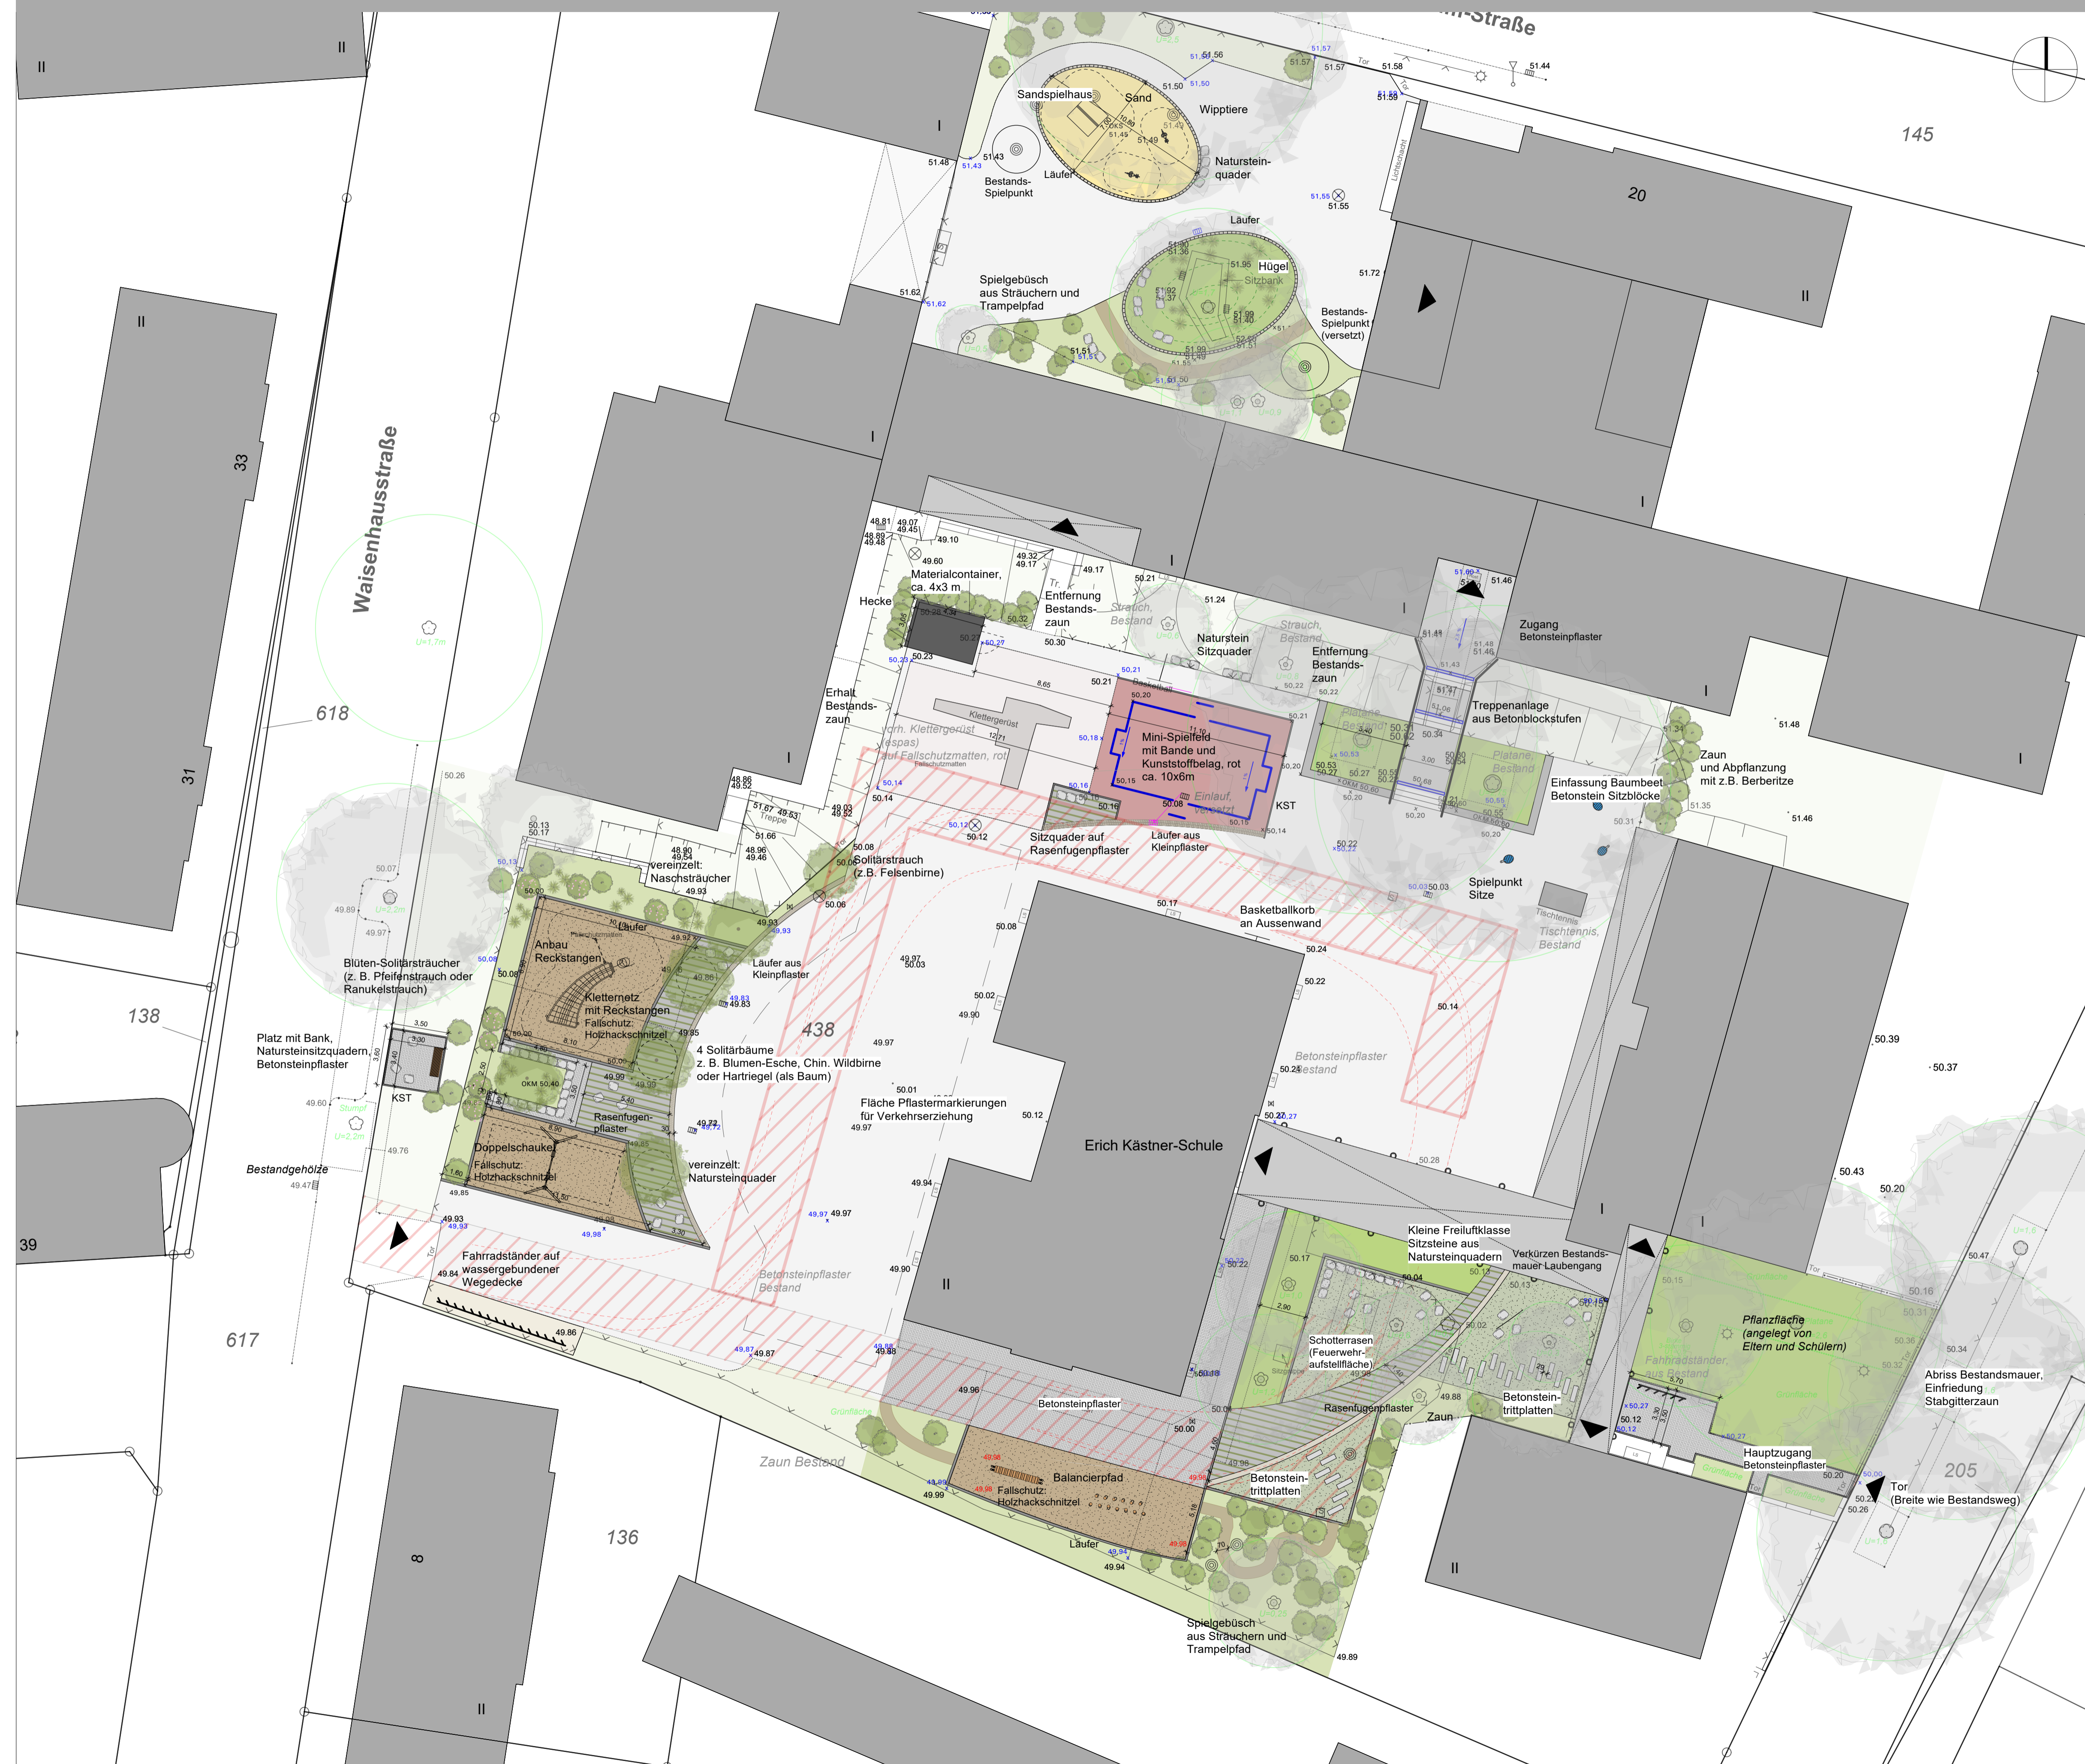

- x50,22 Anschlusshöhen im Bestand
- x50,14 Planungshöhen



Projekt	Umgestaltung des Schulhofes an der Erich Kästner-Schule		
Auftraggeber	Stadt Oberhausen	Planinhalt	ENTWURF
Projektnummer	20.25	Planungsphase	A
Maßstab	1:200	Plannummer	100
Plangröße	A1	Gezeichnet	AWKL
Dateiname	210818_EKS_LP3_Entwurf.vwx	Geprüft	
Druckdatum	27.9.21		

Landschaftsarchitekturbüro Hoff  
 Planung · Ökologie · Freiraum  
 Auguststr. 45 | 46219 Essen  
 Telefon: 0201/2802133 | Telefax: 0201/2802140  
 e-mail: info@landscap-hoff.de  
 Internet: www.landscap-hoff.de